


## Indhængt kassettesystem

– Vertikalt Panel

Fundament (Snit 7–7) Målstok 1:2

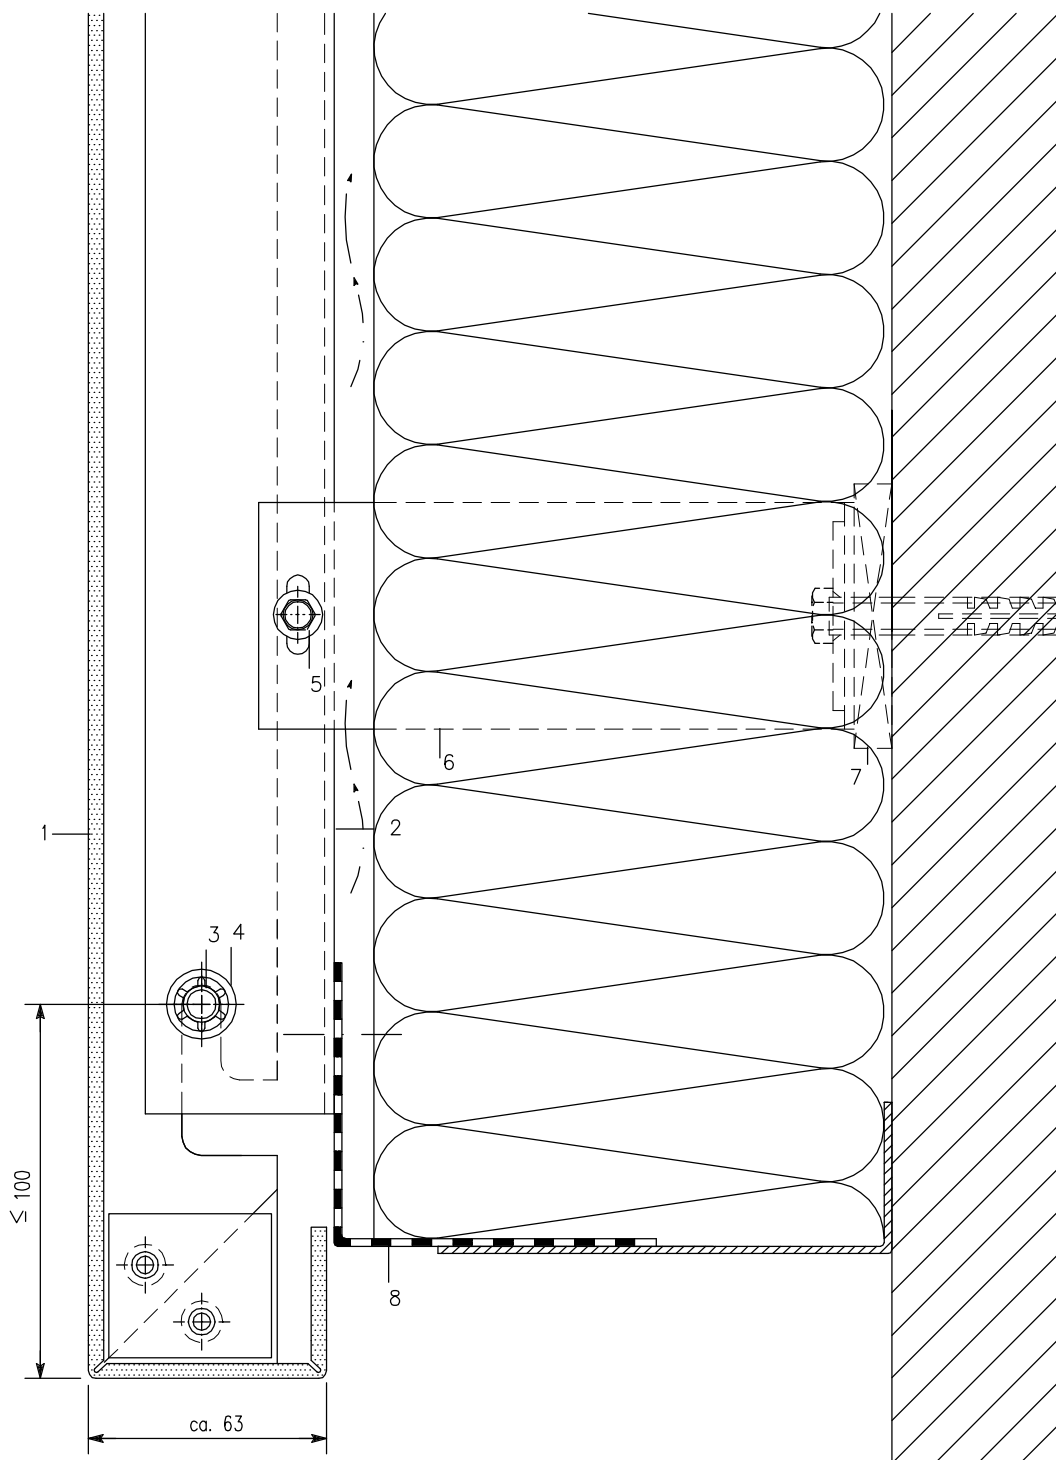

- 1 ALUCOBOND
- 2 Alumeco U-Profil 50/50/50/3
- 3 Rustfri stålbolt, 10 mm dia.
- 4 STARLOCK låsering

- 5 Borskrue
- 6 U-sko (Flangselængder iht. projekt)
- 7 Thermostop – kuldeafbryder
- 8 Ventileret profil/perforeret alu-plade