


Fundament (Snit 7-7) Målstok 1:2

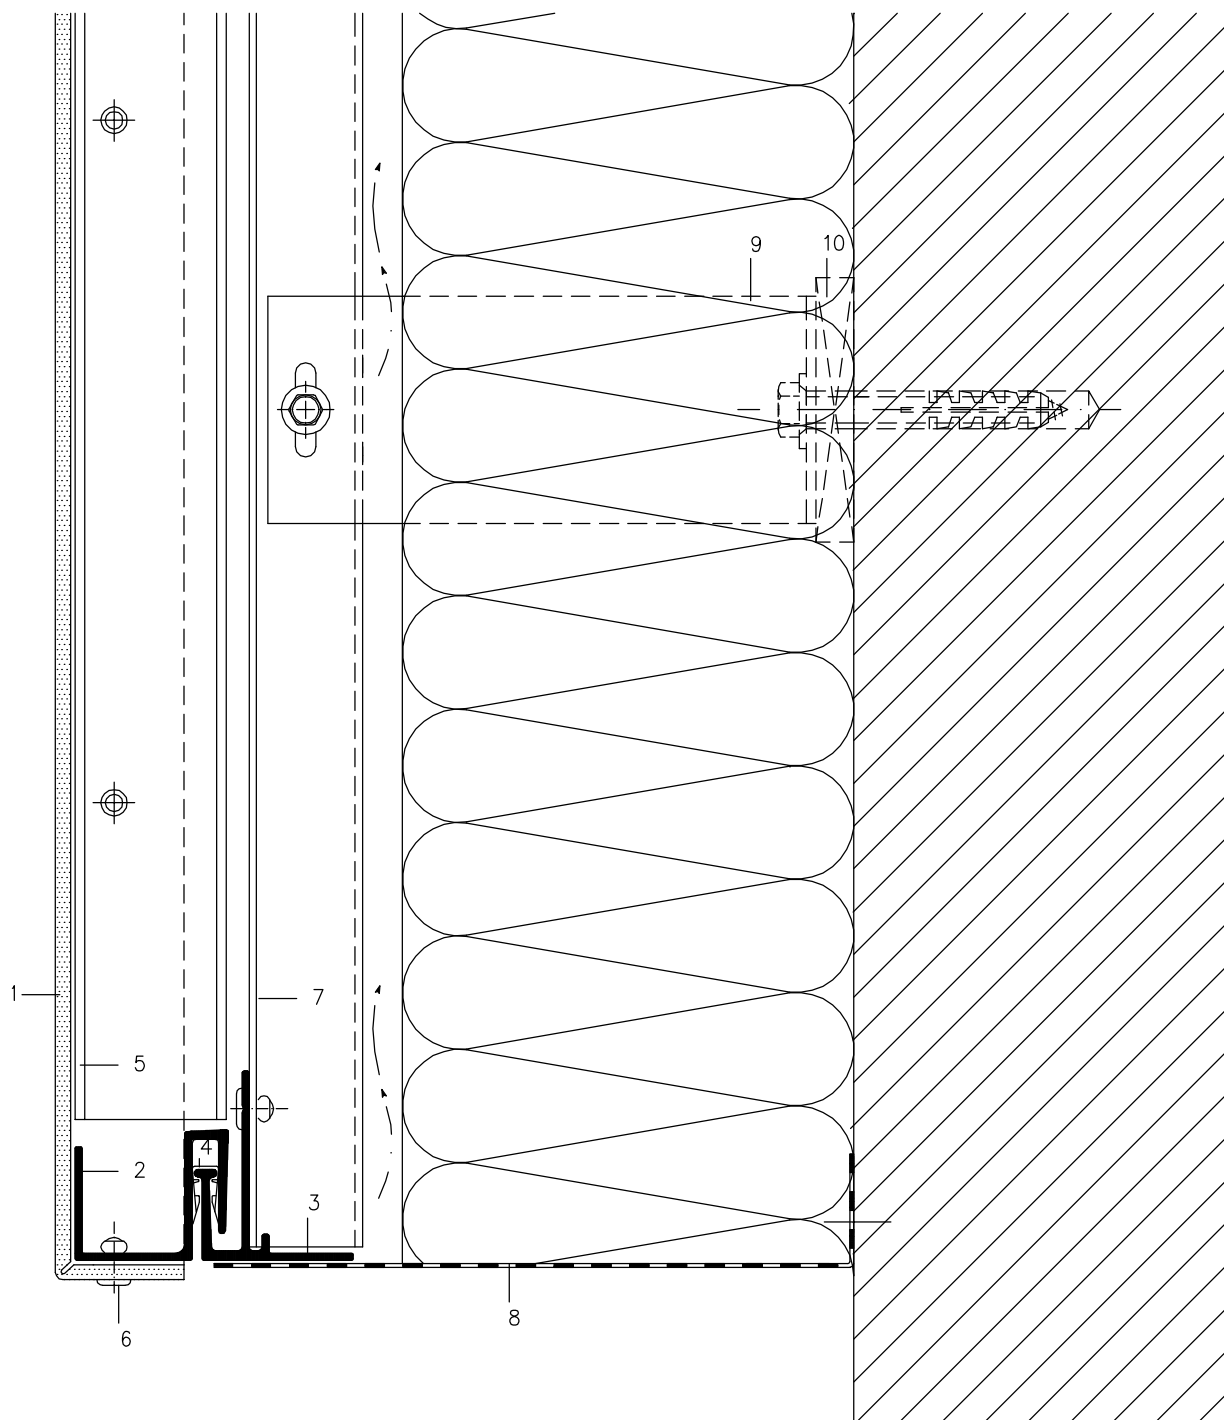

- | | |
|---|---|
| 1 ALUCOBOND | 7 Alumeco Hatprofil 11304 (30 mm dybde) |
| 2 SZ-20 S-Profil 44024 | 8 Ventilert profil/perforeret alu-plade |
| 3 SZ-20 Startprofil 44026 | 9 U-Sko (Flangselængder iht. projekt) |
| 4 SZ-20 Klips | 10 Thermostop – kuldeafbryder |
| 5 Alumeco U-Profil 40/20/2,5 | |
| 6 Lakeret aluminiumsnitte (rustfri stift) 4,8x13 mm | |